


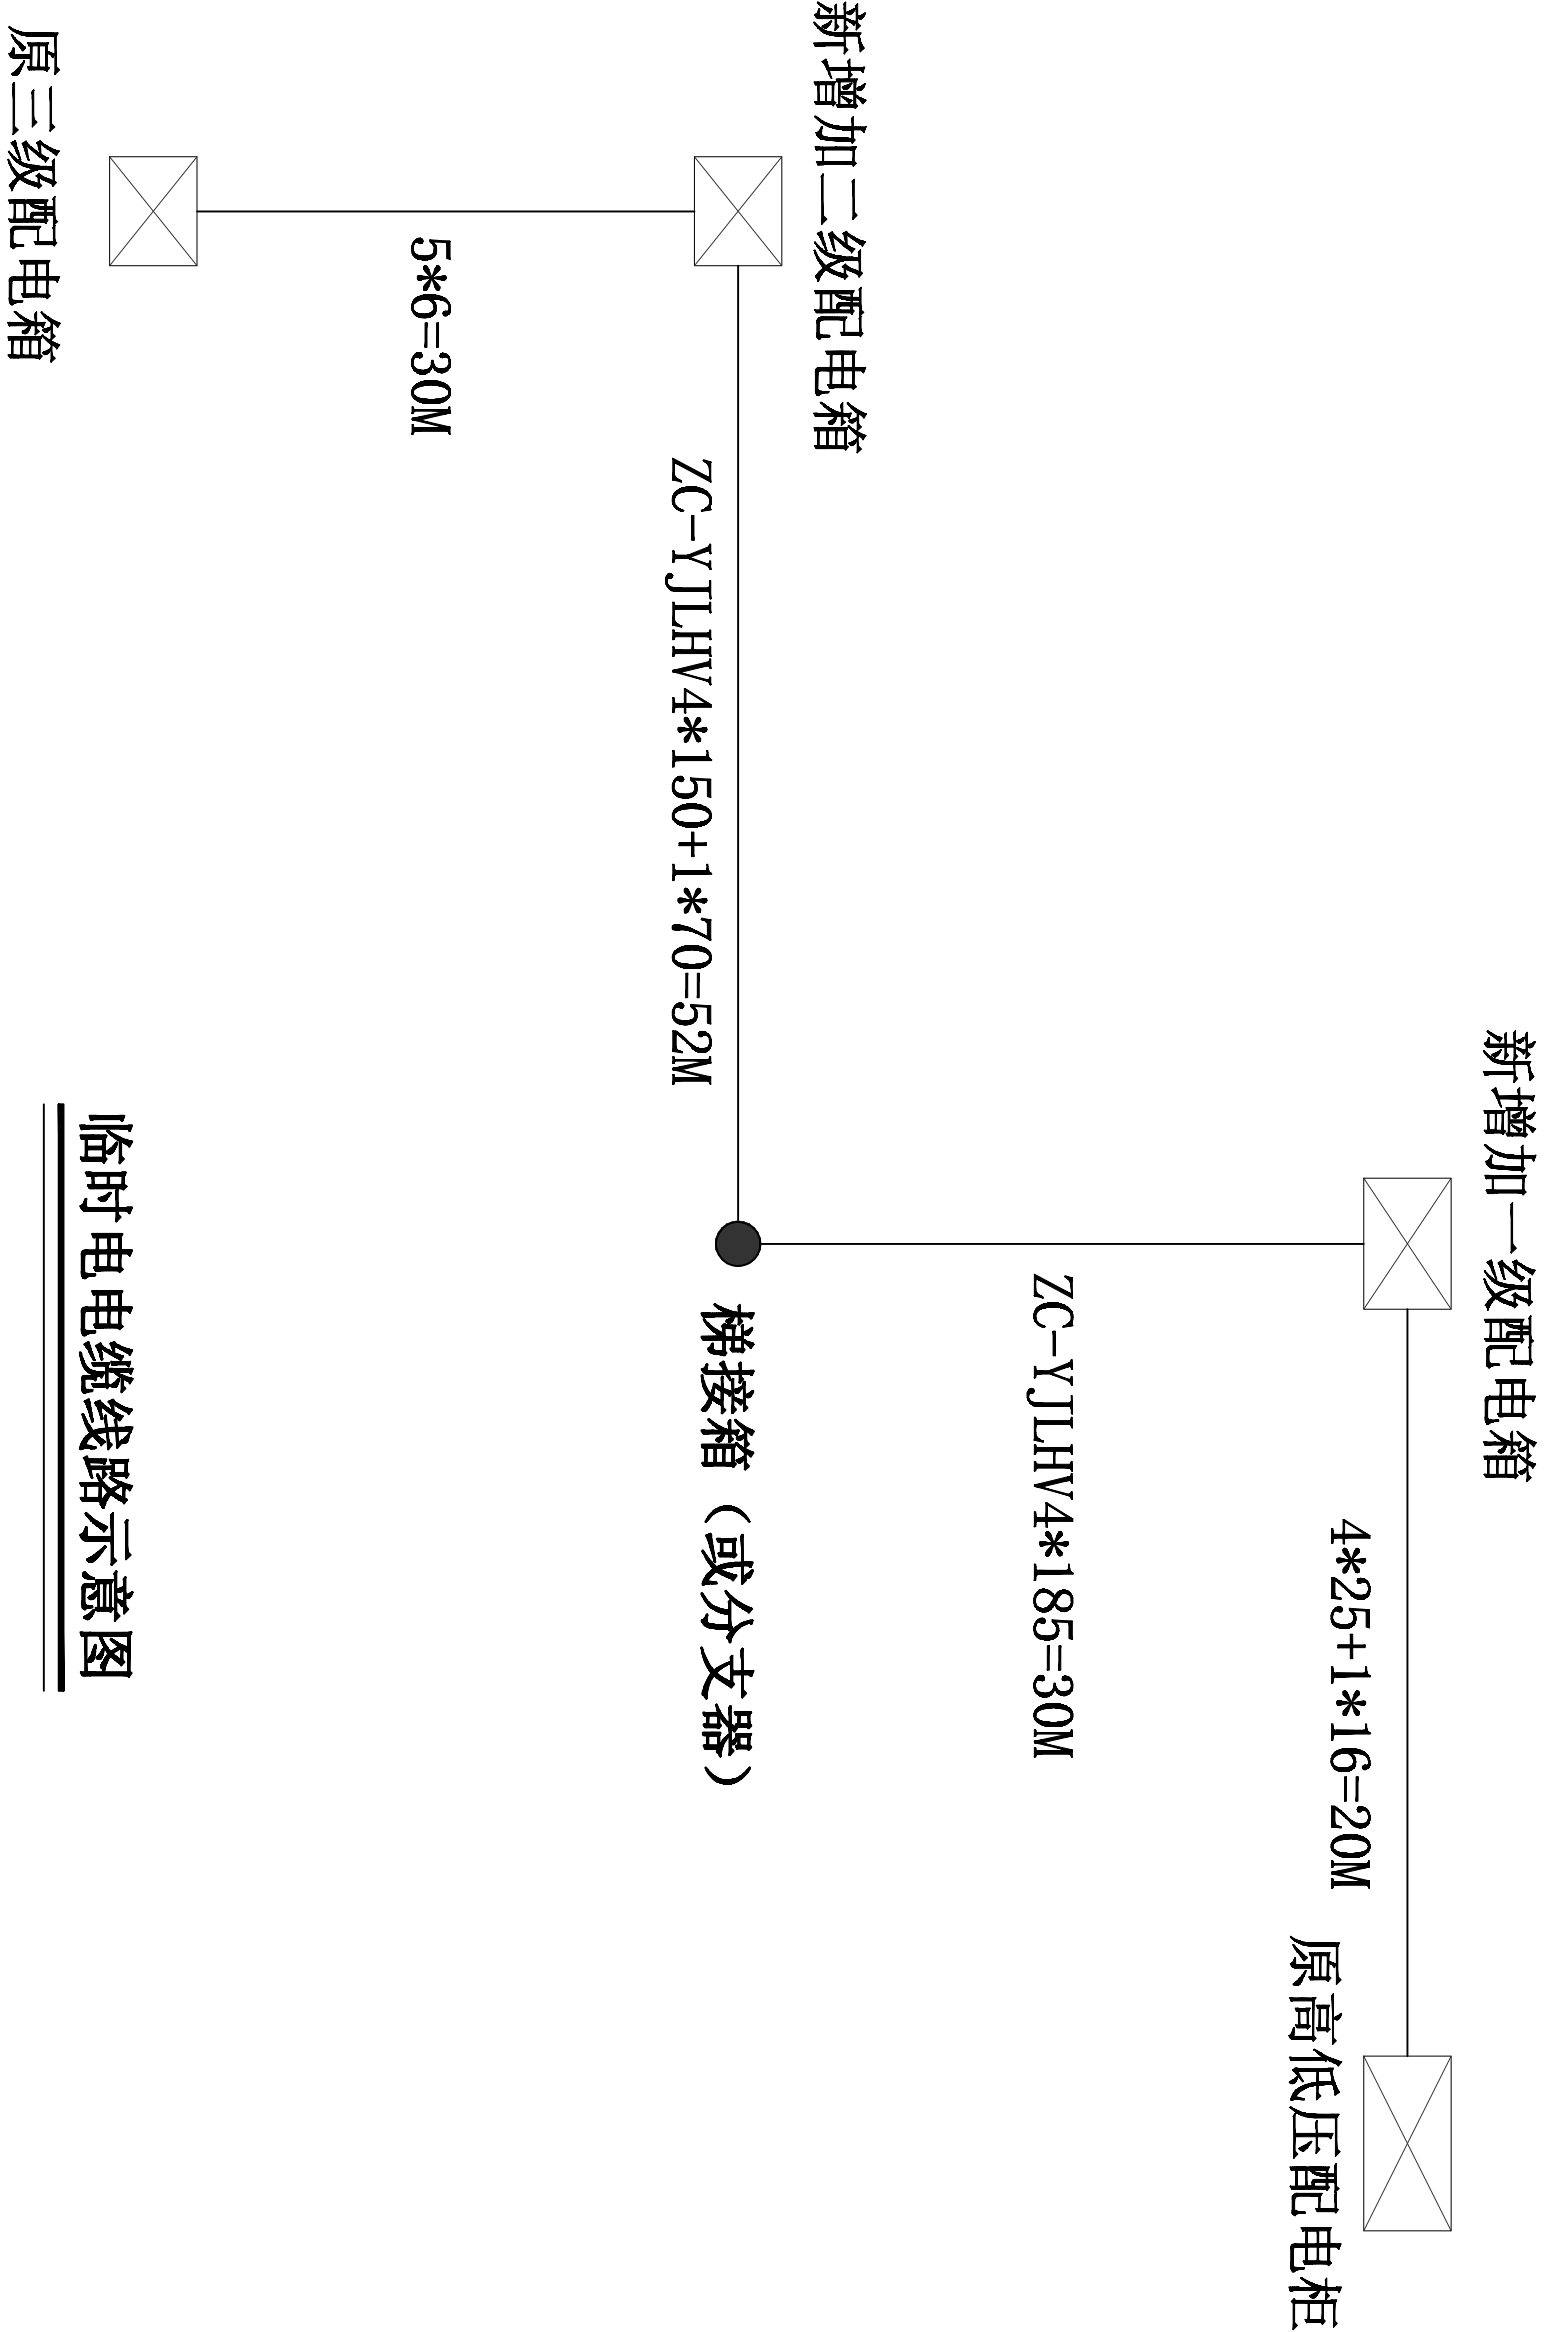

临时电电缆线路示意图